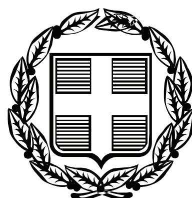


ΕΦΗΜΕΡΙΣ ΤΗΣ ΚΥΒΕΡΝΗΣΕΩΣ

ΤΗΣ ΕΛΛΗΝΙΚΗΣ ΔΗΜΟΚΡΑΤΙΑΣ

ΤΕΥΧΟΣ ΤΕΤΑΡΤΟ **Αρ. Φύλλου 280**

2 Ιουνίου 2010

ΠΕΡΙΕΧΟΜΕΝΑ

ΑΠΟΦΑΣΕΙΣ

ΑΠΟΦΑΣΕΙΣ

Αριθμ. 2268 (1)

Κήρυξη ως αναδασωτέας διακατεχόμενης επιφάνειας δάσους, συνολικού εμβαδού πέντε χιλιάδων εκατόν σαράντα τετραγωνικών μέτρων και διακοσίων χιλιοστών (5.140,200) τ.μ. στη θέση «Φτερούσιο» της κτηματικής περιφέρειας του Τοπικού Διαμερίσματος Μεσούντας, του Δήμου Αθαμανίας του Νομού Άρτας.

Η ΓΕΝΙΚΗ ΓΡΑΜΜΑΤΕΑΣ ΤΗΣ ΠΕΡΙΦΕΡΕΙΑΣ ΗΠΕΙΡΟΥ

Έχοντας υπόψη:

1. Τις Διατάξεις:

α. Του άρθρου 117 παρ. 3 του Συντάγματος

β. Του Ν. 998/79 «περί Προστασίας των Δασών και Δασικών εν γένει εκτάσεων της Χώρας και συγκεκριμένα: (α) του άρθρ. 37 παρ. 1, (β) του άρθρ. 38 παρ. 1, (γ) του άρθρ. 41 παρ. 1 και 2 και του (δ) του άρθρου 70 παρ. 3.

γ. Του Ν. 2503/97 «Διοίκηση - Οργάνωση - Στελέχωση της περιφέρειας κ.λπ.».

δ. Του Ν. 2647/ 98 «Μεταβίβαση αρμοδιοτήτων κ.λπ.»

2. Τις διαταγές του Υπουργείου Γεωργίας α) 160417/1180/8-7-1980, β) 182447/3049/24-9-1980.

3. Την αριθμ. 7622 /1484/29-01-2008 (ΦΕΚ 269/Β/22-02-2008) απόφαση του Γενικού Γραμματέα Περιφέρειας Ηπείρου «Περί μεταβίβασης αρμοδιοτήτων, παροχής εξουσιοδότησης υπογραφής κ.λπ. με εντολή Γενικού Γραμματέα Περιφέρειας Ηπείρου».

4. Την ΔΥ/13-04-2010 έκθεση αυτοψίας του Δασοπόνου της Υπηρεσίας Ανδρέα Νάκη από την οποία προκύπτει ότι η έκταση που αναφέρεται στο θέμα είχε κατά το χρόνο καταστροφής της που έγινε από αποψίλωση κατά την τελευταία πενταετία, χαρακτήρα δάσους κατά την έννοια των διατάξεων της παρ. 1 του άρθρου 3 του Ν. 998/79, όπως αυτό ισχύει σήμερα και των παρ. 1α, 1β, 1γ και 1δ του άρθρου 4 του Ν. 998/79.

5. Την αριθμ. 2062/28-04-2010 θετική εισήγηση της Δ/νσης Δασών Ν. Άρτας, αποφασίζουμε:

Κηρύσσουμε αναδασωτέα, διακατεχόμενη επιφάνεια δάσους ελάτης, η οποία εμπίπτει στις διατάξεις της παρ. 1 του άρθρου 3 του Ν. 998/79, όπως αυτό ισχύει σήμερα και των παρ. 1α, 1β, 1γ και 1δ του άρθρου 4 του Ν. 998/79, η οποία αποψιλώθηκε παράνομα, συνολικού εμβαδού πέντε χιλιάδων εκατόν σαράντα τετραγωνικών μέτρων και διακοσίων χιλιοστών (5.140,200) τ.μ. Η έκταση αυτή βρίσκεται στη θέση «Φτερούσιο» της κτηματικής περιφέρειας του Τοπικού Διαμερίσματος Μεσούντας του Δήμου Αθαμανίας του Νομού Άρτας, απεικονίζεται με έντονη ερυθρά πολυγωνική γραμμή η οποία περιγράφεται με τα αριθμητικά στοιχεία: 1-2-3-4-5-6-7-8-9-10-11-12-1 στο προσαρτημένο στην παρούσα απόφαση μας τοπογραφικό σχεδιάγραμμα κλίμακας 1: 5000 και σε ΕΓΣΑ 87 συντεταγμένες, το οποίο αποτελεί αναπόσπαστο μέρος αυτής και έχει όρια:

Ανατολικά: Με γεωργική έκταση ιδιοκτησίας Αθ. Δ. Μπαρκαλέξη.

Δυτικά: Με δασικό δρόμο.

Βόρεια: Με δασικό δρόμο και γεωργική έκταση ιδιοκτησίας Αθ. Δ. Μπαρκαλέξη.

Νότια: Με δασικό δρόμο.

Σκοποί της κήρυξης της ανωτέρω έκτασης ως αναδασωτέας είναι η διατήρηση του δασικού χαρακτήρα αυτής και ο αποκλεισμός διάθεσης της, για άλλη χρήση, καθώς και η αποκατάσταση της κατεστραμμένης από την παράνομη αποψίλωση, των δέντρων του δάσους της υβριδογενούς ελάτης.


Με την απόφαση μας αυτή δεν προκαλείται δαπάνη σε βάρος του κρατικού προϋπολογισμού.

Η απόφαση αυτή να δημοσιευθεί στην Εφημερίδα της Κυβερνήσεως.

Ιωάννινα, 10 Μαΐου 2010

Η Γενική Γραμματέας Περιφέρειας

ΔΗΜΗΤΡΑ ΓΕΩΡΓΑΚΟΠΟΥΛΟΥ - ΜΠΑΣΤΑ

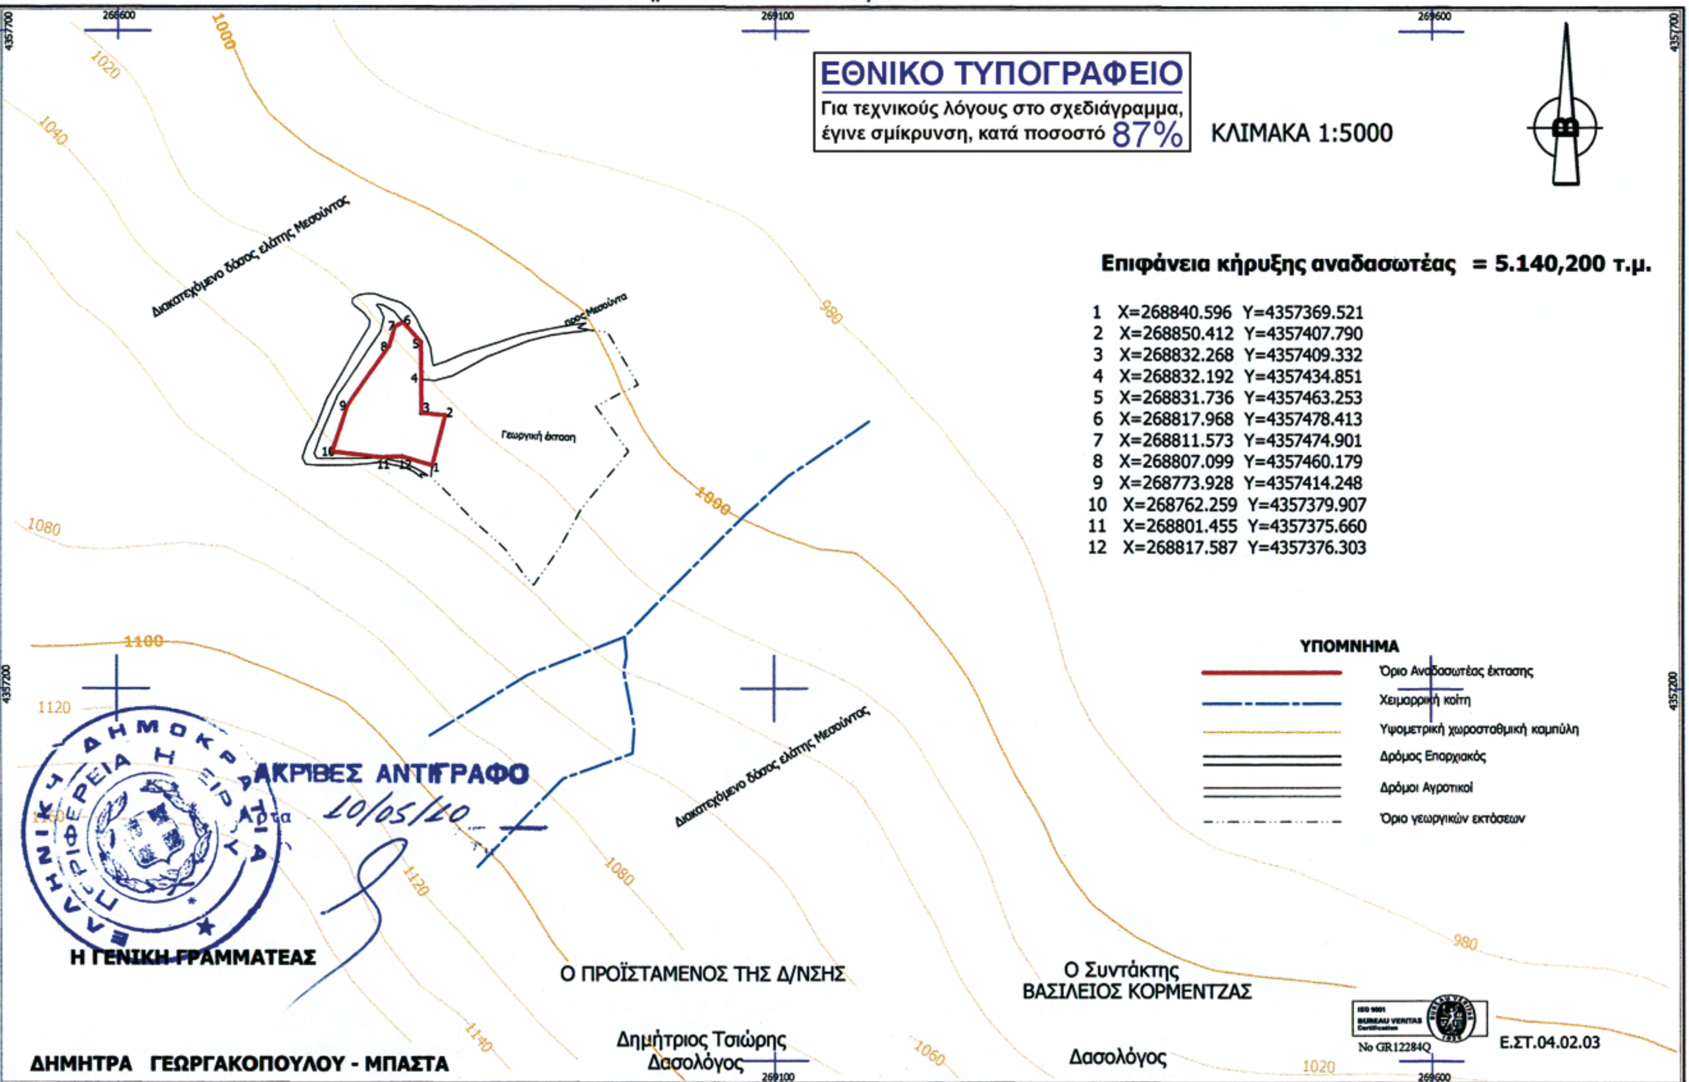
ΕΛΛΗΝΙΚΗ ΔΗΜΟΚΡΑΤΙΑ
ΠΕΡΙΦΕΡΕΙΑ ΗΠΕΙΡΟΥ
ΓΕΝΙΚΗ Δ/ΝΣΗ ΠΕΡΙΦΕΡΕΙΑΣ
Δ/ΝΣΗ ΔΑΣΩΝ Ν. ΑΡΤΑΣ
ΤΟΠΟΓΡΑΦΙΚΗ ΑΠΩΤΥΠΩΣΗ ΕΚΤΑΣΗΣ
που θα ΚΗΡΥΧΘΕΙ ΑΝΑΔΑΣΩΤΕΑ
στη θέση " Φτερούσιο " περιφέρειας Τ. Δ. Μεσούντας
του Δήμου ΑΘΑΜΑΝΙΑΣ του Νομού ΑΡΤΑΣ
Ανήκει στην υπ αριθ. 2268 / 10 - 05 - 2010 απόφαση της κ. Γενικού Γραμματέως της Περιφέρειας Ηπείρου.
ΕΘΝΙΚΟ ΤΥΠΟΓΡΑΦΕΙΟ
Για τεχνικούς λόγους στο σχεδιάγραμμα, έγινε σμίκρυνση, κατά ποσοστό 87%
ΚΛΙΜΑΚΑ 1:5000
Επιφάνεια κήρυξης αναδασωτέας = 5.140,200 τ.μ.
1 X=268840.596 Y=4357369.521
2 X=268850.412 Y=4357407.790
3 X=268832.268 Y=4357409.332
4 X=268832.192 Y=4357434.851
5 X=268831.736 Y=4357463.253
6 X=268817.968 Y=4357478.413
7 X=268811.573 Y=4357474.901
8 X=268807.099 Y=4357460.179
9 X=268773.928 Y=4357414.248
10 X=268762.259 Y=4357379.907
11 X=268801.455 Y=4357375.660
12 X=268817.587 Y=4357376.303
Διακατεχόμενο δάσος ελάτης Μεσούντας
προς Μεσούντα
Γεωργική έκταση
ΥΠΟΜΝΗΜΑ
Όριο Αναδασωτέας έκτασης
Χειμαρρική κοίτη
Υψομετρική χωροσταθμική καμπύλη
Δρόμος Επαρχιακός
Δρόμοι Αγροτικοί
Όριο γεωργικών εκτάσεων
ΑΚΡΙΒΕΣ ΑΝΤΙΓΡΑΦΟ
10/05/10
Η ΓΕΝΙΚΗ ΓΡΑΜΜΑΤΕΑΣ
ΔΗΜΗΤΡΑ ΓΕΩΡΓΑΚΟΠΟΥΛΟΥ - ΜΠΑΣΤΑ
Ο ΠΡΟΪΣΤΑΜΕΝΟΣ ΤΗΣ Δ/ΝΣΗΣ
Δημήτριος Τσιώρης
Δασολόγος
Ο Συντάκτης
ΒΑΣΙΛΕΙΟΣ ΚΟΡΜΕΝΤΖΑΣ
Δασολόγος
Ε.ΣΤ.04.02.03

Αριθμ. 2469 (2)

Εν μέρει ανάκληση της αριθμ. 5211/27-7-2007 (Δ΄ 561/2.11.2007) Απόφασης του Γενικού Γραμματέα Π.Ι.Ν., περί κήρυξης έκτασης ως αναδασωτέας και άρση αναδάσωσης για τμήμα εμβαδού 1.174,47 τ.μ. στη θέση «Μιχαλιτσάτο» περιοχής Αντιπάτων περιφέρειας Δήμου Πυλαρέων Ν. Κεφαλληνίας.

Η ΓΕΝΙΚΗ ΓΡΑΜΜΑΤΕΑΣ
ΠΕΡΙΦΕΡΕΙΑΣ ΙΟΝΙΩΝ ΝΗΣΩΝ

Έχοντας υπόψη:

1. Τις περί Διοικητικής αποκέντρωσης διατάξεις του Ν. 3200/55, όπως τροποποιήθηκε και συμπληρώθηκε μεταγενέστερα με το Ν.Δ. 532/70.

2. Τις διατάξεις του άρθρου 38 παρ. 1 του Ν. 998/79 «περί προστασίας δασών και δασικών εν γένει εκτάσεων της χώρας».

3. Τις διατάξεις των άρθρων 12 και 21 παρ. 9 του Ν. 3208/2003 «Προστασία των δασικών οικοσυστημάτων, κατάρτιση δασολογίου, ρύθμιση εμπράγματων δικαιωμάτων επί δασών και δασικών εν γένει εκτάσεων και άλλες διατάξεις».

4. Τις αριθμ. α) 160417/1180/8-7-1980 και β) 182447/3049/24-9-1980 διαταγές του Υπουργείου Γεωργίας.

5. Τον Ν. 2218/13-6-1994 «Περί ίδρυσης Νομαρχιακής Αυτοδιοίκησης, τροποποίησης διατάξεων για την Πρωτοβάθμια αυτοδιοίκηση και την περιφέρεια και άλλες διατάξεις» όπως τροποποιήθηκε μεταγενέστερα.

6. Τον Ν. 2503/30-5-97 «Διοίκηση, οργάνωση, στελέχωση της περιφέρειας, ρύθμιση θεμάτων για την τοπική αυτοδιοίκηση και άλλες διατάξεις».

7. Την αριθμ. 90437/2151/2-6-2006 διαταγή του Υπουργείου Αγροτικής Ανάπτυξης και Τροφίμων περί «εφαρμογή διαδικασίας υπαγωγής στο άρθρ. 12 ν. 3208/03 εκτάσεων κηρυγμένων ως αναδασωτέων».

8. Την αριθμ. 5211/27-7-2007 (Δ΄ 561/2.11.2007) Απόφαση του Γενικού Γραμματέα Π.Ι.Ν., με την οποία κηρύχθηκε αναδασωτέα, λόγω πυρκαγιάς, έκταση εμβαδού 1925 τ.μ.

9. Την αρ. 6807/26-9-2007 αίτηση του Γεράσιμου Θωμά.

10. Την αριθμ. 2159/20-3-2008 Πράξη χαρακτηρισμού με την σχετική έκθεση αυτοψίας και εισήγησης Δασολόγου της Υπηρεσίας μας καθώς και την συμπληρωματική της και την αριθμ. 4315/12-6-2008 Βεβαίωση τελεσιδικίας αυτής.

11. Την αριθμ. 19/2009 απόφαση Ε.Ε.Δ.Α. Ν. Κεφαλληνίας με την οποία αποφασίζεται ότι η έκταση των 1174,47 τ.μ. που βρίσκεται στη θέση «Μιχαλιτσάτο»περιοχής Αντυπάτων του Δήμου Πυλαρέων του Νομού Κεφαλληνίας, πληροί τις προϋποθέσεις υπαγωγής στο άρθρο 12 παρ. 1 και στο άρθρο 21 παρ. 8 του Ν. 3208/2003 και δεν εμπίπτει στην παρ. 3 του άρθρου 12 του ιδίου Νόμου και ως εκ τούτου δεν υπάγεται στις διατάξεις του δασικού Νόμου. Σύμφωνα με τα ανωτέρω και έχοντας υπόψη την παρ. 4 του άρθρου 44 του Ν. 998/79 που προστέθηκε με την παρ. 2 του άρθρου 36 του Ν. 3698/2008 λόγω πλάνης περί τα πραγματικά και νομικά δεδομένα ανατρέπεται η διαπίστωση του δασικού χαρακτήρα αυτής που αποτέλεσε την προϋπόθεση κήρυξης της ως αναδασωτέα, αποφασίζουμε:

12.1. Ανακαλούμε εν μέρει, την αριθμ. 5211/27-7-2007 Απόφαση του Γενικού Γραμματέα Π.Ι.Ν. περί κήρυξης έκτασης ως αναδασωτέας και άρουμε την αναδάσωση, σύμφωνα με τις διατάξεις του άρθρου 21 παρ. 9 του Ν. 3208/2003, σε τμήμα της έκτασης εμβαδού 1174,47 τ.μ. στη θέση «Μιχαλιτσάτο» περιοχής Αντυπάτων περιφέρειας Δήμου Πυλαρέων Ν. Κεφαλληνίας το οποίο προσδιορίζεται από τα στοιχεία ΓΔΕΛΓ όπως φαίνεται στο συνημμένο απόσπασμα χάρτη Γ.Υ.Σ., με αριθμό 6113/5, κλίμακας 1:5000, το οποίο αποτελεί αναπόσπαστο μέρος της αποφάσεως αυτής, πληροί τις προϋποθέσεις υπαγωγής στο άρθρο 12 παρ. 1 και στο άρθρο 21 παρ. 8 του Ν. 3208/2003 και δεν εμπίπτει στην παρ. 3 του άρθρου 12 του ιδίου Νόμου και ως εκ τούτου δεν υπάγεται στις διατάξεις του δασικού Νόμου. Σύμφωνα με τα ανωτέρω και έχοντας υπόψη την παρ. 4 του άρθρου 44 του Ν. 998/79 που προστέθηκε με την παρ. 2 του άρθρου 36 του Ν. 3698/2008 λόγω πλάνης περί τα πραγματικά και νομικά δεδομένα ανατρέπεται η διαπίστωση του δασικού χαρακτήρα αυτής που αποτέλεσε την προϋπόθεση κήρυξης της ως αναδασωτέα.

Η ανωτέρω έκταση ορίζεται ως εξής:

Ανατολικά: Μη δασική έκταση.

Δυτικά: Δασική έκταση.

Βόρεια: Δασική έκταση.

Νότια: Δασική έκταση.

2. Κατά τα λοιπά ισχύει η αριθ. 5211/27-7-2007 Απόφαση του Γενικού Γραμματέα Περιφέρειας Ιονίων Νήσων.

Η απόφαση αυτή να δημοσιευθεί στην Εφημερίδα της Κυβερνήσεως.

Κέρκυρα, 28 Απριλίου 2010

Η Γενική Γραμματέας Περιφέρειας
ΒΑΣΙΛΙΚΗ ΑΛΕΞΑΝΔΡΙΔΟΥ

Ανήκει στην αριθμ. : 2469/28-4-2010


ΕΛΛΗΝΙΚΗ ΔΗΜΟΚΡΑΤΙΑ
ΠΕΡΙΦΕΡΕΙΑ ΙΟΝΙΩΝ ΝΗΣΙΩΝ
Δ/ΝΣΗ ΔΑΣΩΝ ΚΕΦ/ΝΙΑΣ

Απόφαση Π.Ι.Ν.
ΑΠΟΣΠΑΣΜΑ ΧΑΡΤΗ Γ.Υ.Σ. με αριθμ. : **6113/5**
ΔΗΜΟΣ :Πυλαρέων
ΘΕΣΗ : «Μιχαλιτσάτο», περιοχής Αντιπάτων

ΚΛΙΜΑΚΑ : 1: 5.000



ΚΛΙΜΑΚΑ : 1: 5000

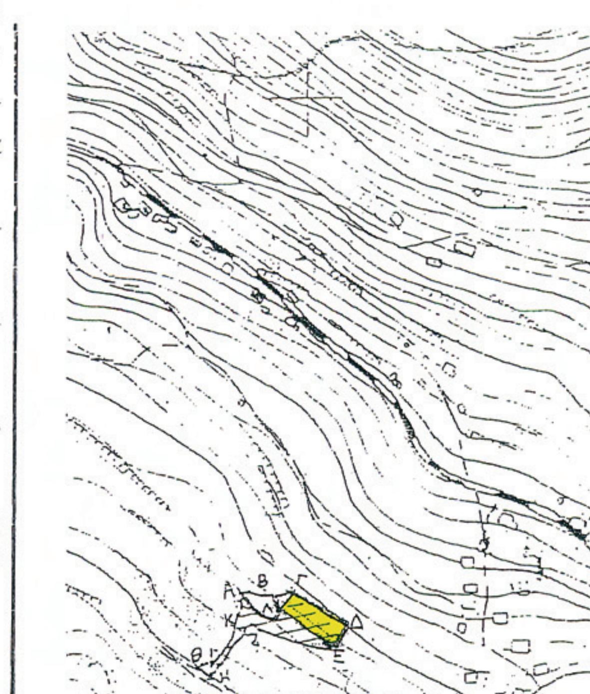

ΥΠΟΜΝΗΜΑ :



ΓΔΕΛΓ: Όρια έκτασης εμβαδού **1174,47 τμ** για την οποία προτείνεται η άρση της **αρ. 5211/27-7-2007 απόφασης Γενικού Γραμματέα Π.Ι.Ν**

ΥΠΟΜΝΗΜΑ :



: Ενδεικτική θέση έκτασης στην οποία αίρεται η αναδάσωση ,εντός αποσπάσματος της αναδασωτέας έκτασης σύμφωνα με την αρ. 5211/27-7-2007 απόφαση Γενικού Γραμματέα Π.Ι.Ν

ΘΕΩΡΗΘΗΚΕ
Κέρκυρα ...23-4-2010...

ΘΕΩΡΗΘΗΚΕ
Αργοστόλι ..10-3-2010.

Αργοστόλι ..10-3-2010.......

- Η -
ΓΕΝΙΚΗ ΓΡΑΜΜΑΤΕΑΣ
Π.Ι.Ν.

Β. ΑΛΕΞΑΝΔΡΙΔΟΥ

Με εντολή Γ.Γ.Π.Ι.Ν
Η ΠΡΟΪΣΤΑΜΕΝΗ
Δ/ΝΣΗΣ ΔΑΣΩΝ



ΑΝΝΑ ΛΥΤΡΑ
Δασολόγος

Ακριβές Αντίγραφο
Αργοστόλι 13-5-2010
Διοικητικό Γραφείο
ΜΑΡΙΑ Α. ΣΟΛΩΜΟΥ
Δασοπόνος Α' βαθμού

- Η -
ΣΥΝΤΑΚΤΡΙΑ

Μ.Σολωμού
Δασοπόνος

ΕΘΝΙΚΟ ΤΥΠΟΓΡΑΦΕΙΟ
Για τεχνικούς λόγους στο σχεδιάγραμμα, έγινε σμίκρυνση, κατά ποσοστό 85%

Αριθμ. 1162/10 (3)

Επικύρωση οριογραμμών υδατορέματος που βρίσκεται μεταξύ των ιδιοκτησιών της Αναστασίας και Βασίλειου Παπαβασίλη στο Διαφάνι Δήμου Καρπάθου, Νήσου Καρπάθου Νομού Δωδεκανήσου.

Ο ΓΕΝΙΚΟΣ ΓΡΑΜΜΑΤΕΑΣ
ΠΕΡΙΦΕΡΕΙΑΣ ΝΟΤΙΟΥ ΑΙΓΑΙΟΥ

Έχοντας υπόψη:

1. Το άρθρο 5 του Ν. 3010/2002 (ΦΕΚ 91/Α/25.04.02), περί «Εναρμόνισης του Ν. 1650/1986 με τις οδηγίες 97/11 Ε.Ε. και 98/61 Ε.Ε., διαδικασία οριοθέτησης και ρυθμίσεις θεμάτων για τα υδατορέματα και άλλες διατάξεις.» όπως ισχύει σήμερα.

2. Το άρθρο 6 της αποφ. 3046/304/89 ΦΕΚ 59/Δ/03.02.89) Κτιριοδομικός κανονισμός, «Δόμηση κοντά σε ρέματα».

3. Το Ν. 3200/55, άρθρο 8, περί «διοικητικής αποκεντρώσεως».

4. Το Ν. 2503/97 (ΦΕΚ 107/Α΄/30.05.1997) περί «Διοίκησης, Οργάνωσης, στελέχωσης της Περιφέρειας, ρύθμιση θεμάτων για την Τοπική Αυτοδιοίκηση και άλλων διατάξεων».

5. Το Π.Δ. 10 (ΦΕΚ 10/Α/20.01.00) «περί Ιδρύσεως Τμήματος Περιβάλλοντος και Χωροταξίας Δωδεκανήσου στη Περιφέρεια Νοτίου Αιγαίου».

6. Τις διατάξεις του άρθρου 10 του Ν. 3044/02 περί «άσκησης αρμοδιοτήτων πολεοδομικού σχεδιασμού».

7. Το Ν. 2508/97 (ΦΕΚ 124/Α΄/13.06.1997) περί «βιώσιμης οικιστικής ανάπτυξης των πόλεων και οικισμών της χώρας και άλλων διατάξεων».

8. Το Ν. 2690/99 (ΦΕΚ 45/Α΄/09.03.1999) περί «Κύρωσης του κώδικα διοικητικής διαδικασίας και άλλων διατάξεων».

9. Την με αριθμ. 18/22.02.2010 απόφαση του Κοινοτικού Συμβουλίου κοινότητας Ολύμπου Καρπάθου

10. Την με αριθμ. Τ.Τ.Υ. 99/30.03.2010 έγκριση του Τμήματος Τεχνικών Υπηρεσιών του Επαρχείου Καρπάθου με την οποία ελέγχθηκαν και θεωρήθηκαν τα τοπογραφικά διαγράμματα.

11. Το από 29.04.2010 Δ.Υ. Υπηρεσιακό Σημείωμα του Γραφείου Περιβαλλοντικού Σχεδιασμού της Υπηρεσίας μας.

12. Το γεγονός ότι με την απόφαση αυτή δεν προκαλείται δαπάνη σε βάρος του προϋπολογισμού του Δημοσίου και του Δήμου Καρπάθου.

Επειδή, μετά την θετική γνωμοδότηση και την θεώρηση των τοπογραφικών διαγραμμάτων από το Τμήμα των Τεχνικών Υπηρεσιών του Επαρχείου Καρπάθου, ως προς την ορθότητα τους, το Τμήμα ΠΕ.ΧΩ. της Περιφέρειας Νοτίου Αιγαίου, μετά από έλεγχο, ενέκρινε την τεχνική έκθεση με την υδραυλική μελέτη, όπως διορθώθηκε με τις υποδείξεις του, καθώς και την τεχνική έκθεση με τα περιβαλλοντικά στοιχεία που αφορούν στο φυσικό και ανθρωπογενές περιβάλλον,

Επειδή οι υπάρχουσες ή και οι προβλεπόμενες χρήσεις δεν θα επηρεάσουν περισσότερο την λειτουργία του ρέματος και επειδή από την προτεινόμενη οριοθέτηση προστατεύεται επαρκώς το ρέμα, ως στοιχείο του φυσικού και ανθρωπογενούς περιβάλλοντος, αποφασίζουμε:

Επικυρώνουμε τον καθορισμό των ορίων του ρέματος, ήτοι των πολυγωνικών γραμμών εκατέρωθεν της βαθιάς γραμμής του υδατορέματος που βρίσκεται μεταξύ των ιδιοκτησιών της Αναστασίας και Βασίλειου Παπαβασίλη στο Διαφάνι Δήμου Καρπάθου, Νήσου Καρπάθου Νομού Δωδεκανήσου με ανοικτή διατομή, όπως φαίνεται με συνεχή και εστιγμένη μπλε γραμμή στο σχετικό πρωτότυπο διάγραμμα σε κλίμακα 1:200, που θεωρήθηκε από τον προϊστάμενο του Τμήματος ΠΕ.ΧΩ. Δωδεκανήσου με την με αριθμ. 953/07.04.2010 πράξη του και που αντίτυπο του σε φωτοσμίκρυνση δημοσιεύεται με την παρούσα απόφαση.

Ο καθορισμός των ορίων γίνεται για τμήμα 100μ περίπου με αρχή τα σημεία

1 (Χ=789981,230 Ψ=3961202,389) και 2 (Χ=789984,176 Ψ=3961203,975) και τέλος τα σημεία 52 (Χ-790046,710 Ψ=3 961272,716) και 53 (Χ=790043,166 Ψ=3961273,969) (Σύστημα αναφοράς ΕΓΣΑ '87).


Η παρούσα απόφαση ισχύει μόνον για την οριοθέτηση της κοίτης του αναφερόμενου υδατορέματος και δεν αφορά οποιοδήποτε έργο επ' αυτού και για το οποίο θα πρέπει να τηρηθούν αυστηρά οι διαδικασίες της με αριθμ. Η.Π. 1104/703/Φ104/14.03.2003 (ΦΕΚ 332/Β/20.03.2003) ΚΥΑ «διαδικασία Π.Π.Ε.Α. και Ε.Π.Ο. σύμφωνα με το άρθρο 4 του Ν. 1650/1986 όπως αντικαταστάθηκε με το άρθρο 2 του Ν. 3010/2002...»


Η ισχύς της παρούσας αρχίζει από την δημοσίευση της στην Εφημερίδα της Κυβερνήσεως.

Η απόφαση αυτή να δημοσιευθεί στην Εφημερίδα της Κυβερνήσεως.

Ρόδος, 5 Μαΐου 2010

Ο Γενικός Γραμματέας Περιφέρειας
ΒΑΣΙΛΕΙΟΣ ΗΛ. ΜΠΡΑΚΟΥΜΑΤΣΟΣ

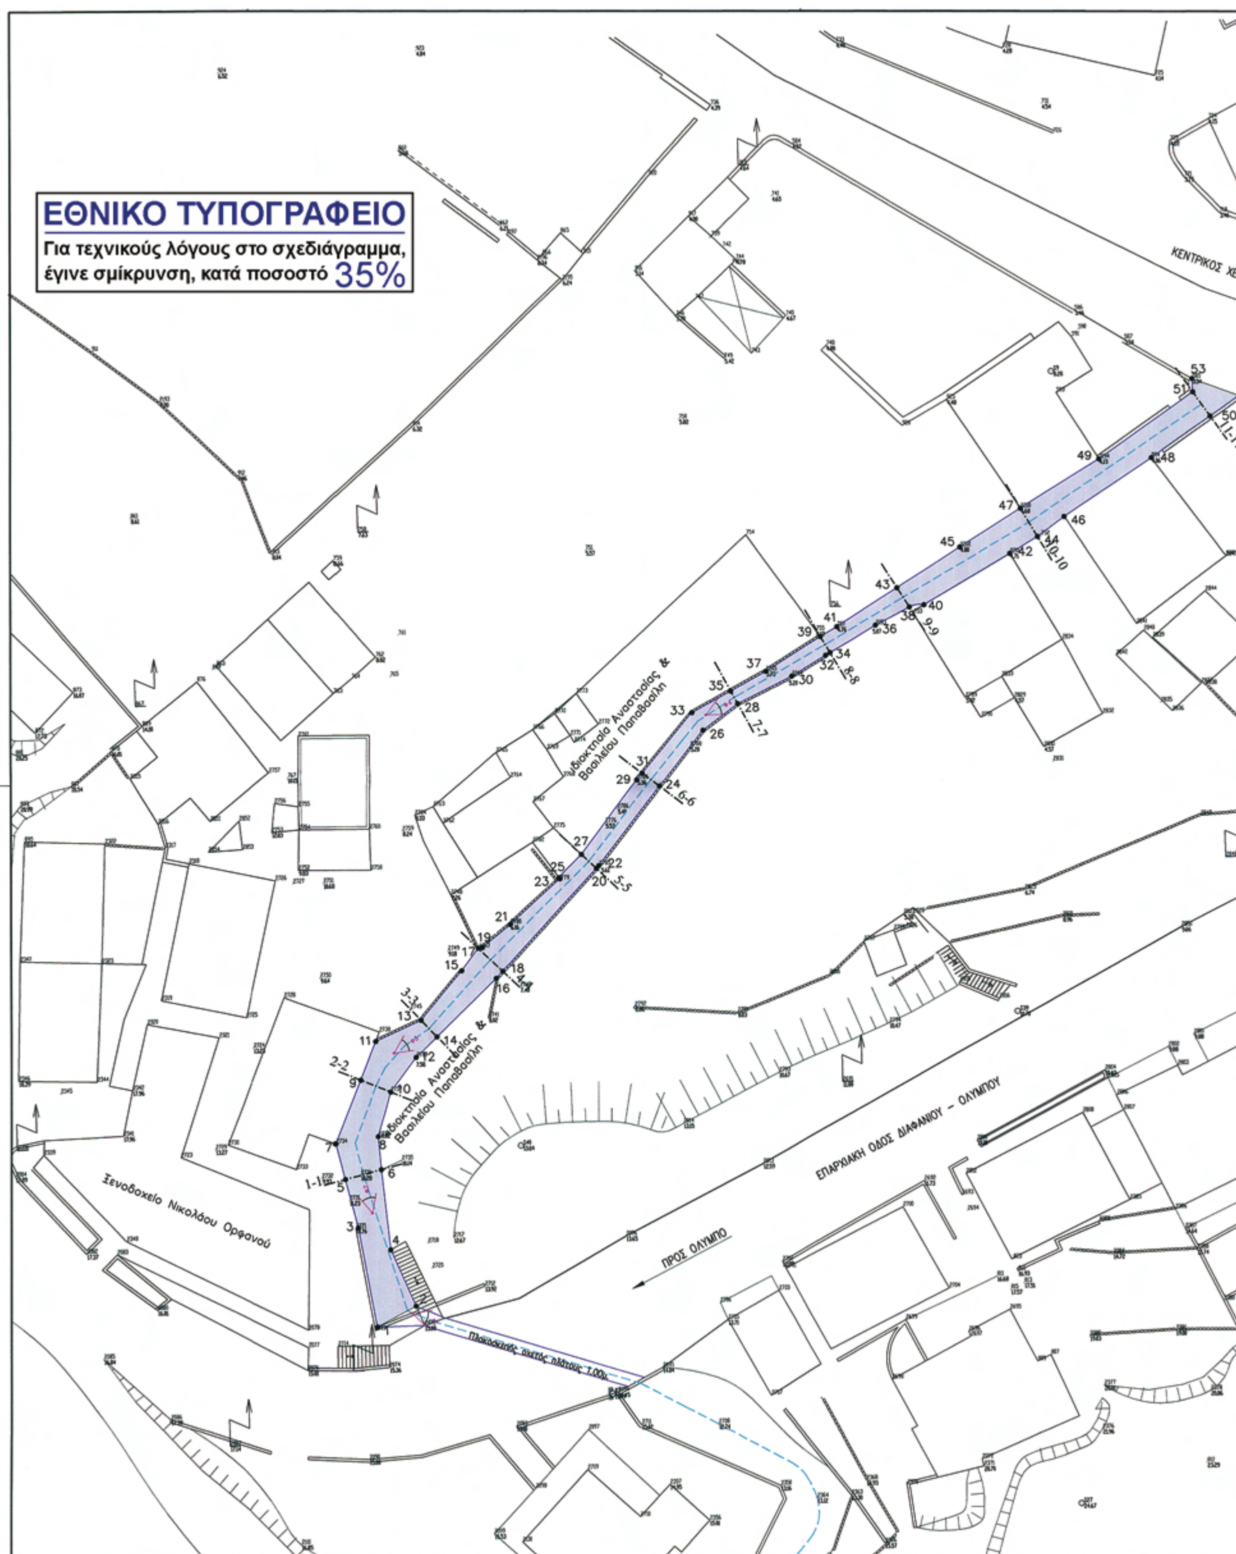
ΕΘΝΙΚΟ ΤΥΠΟΓΡΑΦΕΙΟ
Για τεχνικούς λόγους στο σχεδιάγραμμα, έγινε σμίκρυνση, κατά ποσοστό 35%
Ιδιοκτησία Αναστασίας & Βασιλείου Παπαβασίλη
Ξενοδοχείο Νικολάου Ορφανού
ΕΠΑΡΧΙΑΚΗ ΟΔΟΣ ΔΙΑΦΑΝΙΟΥ - ΟΛΥΜΠΟΥ
ΠΡΟΣ ΟΛΥΜΠΟ
Πλακόστρωτος αγωγός πλάτους 1.00μ.

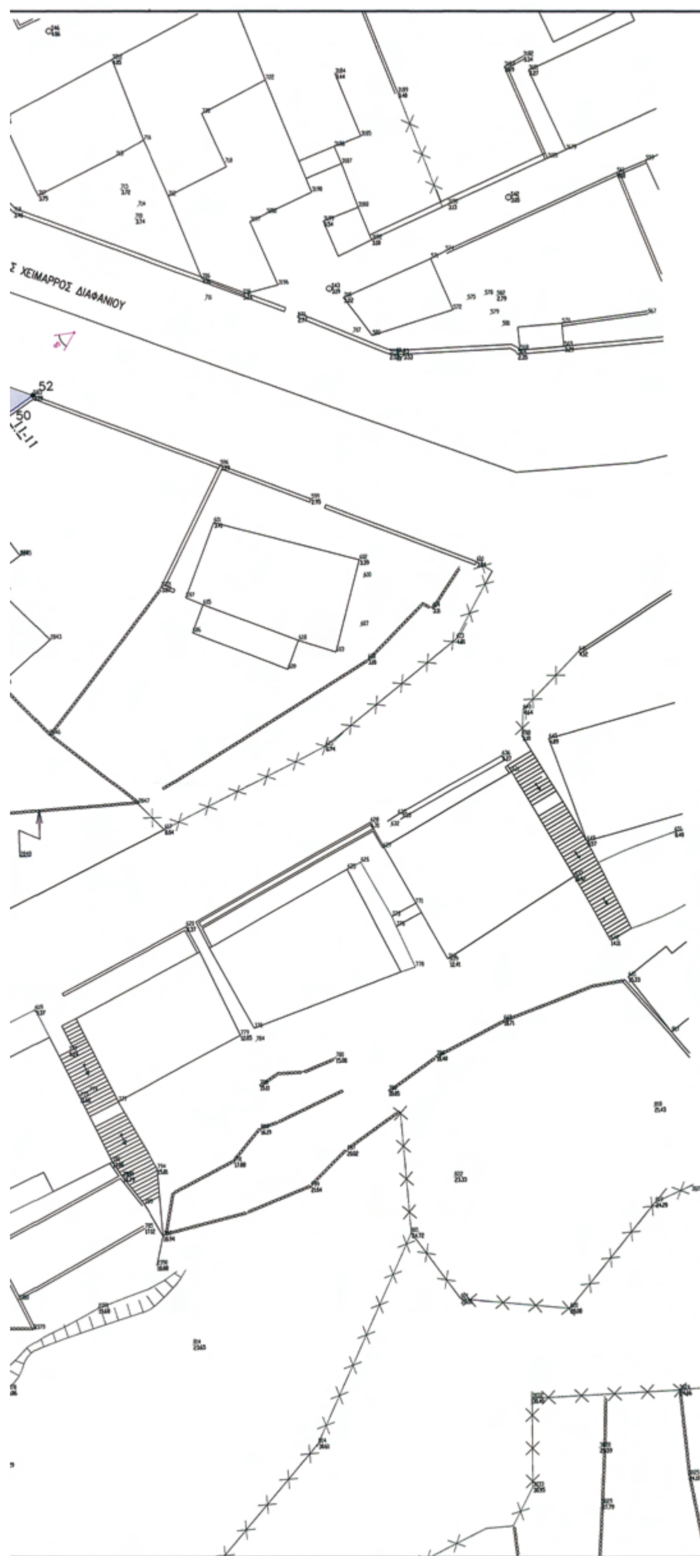

ΣΥΝΤΕΤΑΓΜΕΝΕΣ ΚΟΡΥΦΩΝ ΟΡΙΩΝ ΧΕΙΜΑΡΡΟΥ
Σύστημα Αναφοράς ΕΓΣΑ 87

Α/Α	Χ	Ψ	Α/Α	Χ	Ψ
1	789981.230	3961202.389	28	790008.696	3961249.425
2	789984.176	3961203.975	29	790001.001	3961243.635
3	789979.785	3961209.864	30	790012.809	3961251.496
4	789982.257	3961208.221	31	790001.434	3961244.160
5	789978.797	3961213.515	32	790015.413	3961253.060
6	789981.548	3961214.259	33	790005.225	3961248.756
7	789978.069	3961216.206	34	790015.742	3961253.258
8	789981.302	3961216.748	35	790008.162	3961250.387
9	789979.954	3961221.031	36	790019.190	3961255.329
10	789982.255	3961220.133	37	790010.830	3961251.868
11	789981.093	3961223.948	38	790021.768	3961256.694
12	789984.193	3961222.728	39	790015.001	3961254.493
13	789984.563	3961225.538	40	790022.874	3961256.854
14	789985.787	3961224.287	41	790016.253	3961255.221
15	789987.682	3961229.281	42	790029.365	3961260.756
16	789990.303	3961228.705	43	790020.820	3961258.165
17	789988.929	3961230.975	44	790031.466	3961262.036
18	789990.797	3961229.235	45	790025.596	3961261.244
19	789989.247	3961231.035	46	790033.493	3961263.540
20	789997.943	3961236.909	47	790030.166	3961264.169
21	789991.389	3961232.749	48	790040.090	3961267.989
22	789998.129	3961237.109	49	790036.120	3961267.898
23	789995.173	3961236.145	50	790044.525	3961271.156
24	790002.756	3961243.147	51	790043.224	3961272.978
25	789995.111	3961236.222	52	790046.710	3961272.716
26	790006.058	3961247.412	53	790043.166	3961273.969
27	789996.807	3961237.967			

ΥΠΟΜΝΗΜΑ

ΥΔΡΑΥΛΙΚΟ ΠΛΑΤΟΣ ΧΕΙΜΑΡΡΟΥ

ΠΡΟΤΕΙΝΟΜΕΝΟ ΟΡΙΟ ΧΕΙΜΑΡΡΟΥ

ΘΕΣΗ ΛΗΨΕΩΣ ΦΩΤΟΓΡΑΦΙΑΣ 1

ΓΕΩΡΓΙΟΣ Κ. ΔΙΑΚΟΓΕΩΡΓΙΟΥ
ΠΟΛΙΤΙΚΟΣ ΜΗΧΑΝΙΚΟΣ Ε.Μ.Π.
ΟΔΟΣ : 28ης Οκτωβρίου, αρ. 4 – ΡΟΔΟΣ, ΤΚ 85100, τηλ. 2241030858, FAX 2241078050

ΕΡΓΟΔΟΤΗΣ :
ΑΝΑΣΤΑΣΙΑ & ΒΑΣΙΛΕΙΟΣ ΠΑΠΑΒΑΣΙΛΗΣ

ΜΕΛΕΤΗ
ΚΑΘΟΡΙΣΜΟΥ ΟΡΙΩΝ ΧΕΙΜΑΡΡΟΥ ΣΤΟ ΔΙΑΦΑΝΙ ΚΑΡΠΑΘΟΥ ΝΟΤΙΑ ΤΗΣ ΟΙΚΙΑΣ ΤΟΥ Β. ΠΑΠΑΒΑΣΙΛΗ

ΤΙΤΛΟΣ ΣΧΕΔΙΟΥ :	Προτεινόμενα Ορια Χειμάρρου	ΑΡ. ΣΧΕΔΙΟΥ: Y218.4
ΟΝΟΜΑ ΑΡΧΕΙΟΥ / ΗΜΕΡΟΜ. ΕΓΓΡΑΦΗΣ	Y-218_04-Προτεινομενα ορια-09.dwg 29.01.2010	ΚΛΙΜΑΚΑ: 1 : 200
ΣΥΝΤΑΧΘΗΚΕ ΑΠΟ :	Μαρία Λαμπαδάκη	
ΜΕΛΕΤΗΘΗΚΕ ΑΠΟ :	Γεώρ. Διακογεωργίου	ΗΜΕΡΟΜΗΝΙΑ : 22/01/2010

ΘΕΩΡΗΣΗ ΥΠΗΡΕΣΙΑΣ :

ΙΩΑΝΝΗΣ ΚΑΡΑΤΑΣΙΟΣ
ΑΓΡ. ΤΟΠΟΓΡΑΦΟΣ ΜΗΧ/ΚΟΣ Π.Ε.

ΕΛΛΗΝΙΚΗ ΔΗΜΟΚΡΑΤΙΑ
ΝΟΜΑΡΧΙΑΚΗ ΑΥΤ/ΣΗ ΔΩΔ/ΣΟΥ
ΕΠΑΡΧΕΙΟ ΚΑΡΠΑΘΟΥ-ΚΑΣΟΥ
ΤΜΗΜΑ ΤΕΧΝΙΚΩΝ ΥΠΗΡΕΣΙΩΝ
ΘΕΩΡΗΘΗΚΕ
Κάρπαθος: ....
Ο Προϊστάμενος
ΑΝΔΡΕΑΣ ΛΟΓ. ΔΙΑΚΙΔΗΣ

ΕΘΕΩΡΗΘΗ
ΑΡ. ΠΡΑΞΗΣ 953/7.04.2010
Ο ΠΡΟΪΣΤΑΜΕΝΟΣ
Ν. ΦΑΡΜΑΚΙΔΗΣ

ΡΟΔΟΣ, ΙΑΝΟΥΑΡΙΟΣ 2010

ΕΘΝΙΚΟ ΤΥΠΟΓΡΑΦΕΙΟ

ΕΦΗΜΕΡΙΣ ΤΗΣ ΚΥΒΕΡΝΗΣΕΩΣ

ΠΕΡΙΦΕΡΕΙΑΚΑ ΓΡΑΦΕΙΑ ΠΩΛΗΣΗΣ Φ.Ε.Κ.

ΘΕΣΣΑΛΟΝΙΚΗ - Βασ. Όλγας 227	**23104 23956**	**ΛΑΡΙΣΑ** - Διοικητήριο	**2410 597449**
ΠΕΙΡΑΙΑΣ - Ευριπίδου 63	**210 4135228**	**ΚΕΡΚΥΡΑ** - Σαμαρά 13	**26610 89122**
ΠΑΤΡΑ - Κορίνθου 327	**2610 638109**	**ΗΡΑΚΛΕΙΟ** - Πεδιάδος 2	**2810 300781**
ΙΩΑΝΝΙΝΑ - Διοικητήριο	**26510 87215**	**ΜΥΤΙΛΗΝΗ** - Πλ. Κωνσταντινουπόλεως 1	**22510 46654**
ΚΟΜΟΤΗΝΗ - Δημοκρατίας 1	**25310 22858**		

ΤΙΜΗ ΠΩΛΗΣΗΣ ΦΥΛΛΩΝ ΤΗΣ ΕΦΗΜΕΡΙΔΟΣ ΤΗΣ ΚΥΒΕΡΝΗΣΕΩΣ

Σε έντυπη μορφή

- Για τα Φ.Ε.Κ. από 1 μέχρι 16 σελίδες σε 1 €, προσαυξανόμενη κατά 0,20 € για κάθε επιπλέον οκτασέλιδο ή μέρος αυτού.
- Για τα φωτοαντίγραφα Φ.Ε.Κ. σε 0,15 € ανά σελίδα.

Σε μορφή DVD/CD

Τεύχος	Ετήσια έκδοση	Τριμηνιαία έκδοση	Μηνιαία έκδοση
Α΄	150 €	40 €	15 €
Β΄	300 €	80 €	30 €
Γ΄	50 €	-	-
Υ.Ο.Δ.Δ.	50 €	-	-
Δ΄	110 €	30 €	-

Τεύχος	Ετήσια έκδοση	Τριμηνιαία έκδοση	Μηνιαία έκδοση
Α.Α.Π.	110 €	30 €	-
Ε.Β.Ι.	100 €	-	-
Α.Ε.Δ.	5 €	-	-
Δ.Δ.Σ.	200 €	-	20 €
Α.Ε. - Ε.Π.Ε. και **Γ.Ε.ΜΗ.**	-	-	100 €

- Η τιμή πώλησης μεμονωμένων Φ.Ε.Κ. σε μορφή cd-rom από εκείνα που διατίθενται σε ψηφιακή μορφή και μέχρι 100 σελίδες, σε 5 € προσαυξανόμενη κατά 1 € ανά 50 σελίδες.
- Η τιμή πώλησης σε μορφή cd-rom/dvd, δημοσιευμάτων μιας εταιρείας στο τεύχος Α.Ε.-Ε.Π.Ε. και Γ.Ε.ΜΗ. σε 5 € ανά έτος.

ΠΑΡΑΓΓΕΛΙΑ ΚΑΙ ΑΠΟΣΤΟΛΗ Φ.Ε.Κ.: Τηλεφωνικά: 210 4071010 - fax: 210 4071010 - internet: http://www.et.gr

ΕΤΗΣΙΕΣ ΣΥΝΔΡΟΜΕΣ Φ.Ε.Κ.

Τεύχος	Έντυπη μορφή	Ψηφιακή Μορφή
Α΄	225 €	190 €
Β΄	320 €	225 €
Γ΄	65 €	Δωρεάν
Υ.Ο.Δ.Δ.	65 €	Δωρεάν
Δ΄	160 €	80 €
Α.Α.Π.	160 €	80 €
Ε.Β.Ι.	65 €	33 €

Τεύχος	Έντυπη μορφή	Ψηφιακή Μορφή
Α.Ε.Δ.	10 €	Δωρεάν
Α.Ε. - Ε.Π.Ε. και **Γ.Ε.ΜΗ.**	2.250 €	645 €
Δ.Δ.Σ.	225 €	95 €
Α.Σ.Ε.Π.	70€	Δωρεάν
Ο.Π.Κ.	-	Δωρεάν
Α΄+ Β΄+ Δ΄ + Α.Α.Π.	-	450 €

- Το τεύχος Α.Σ.Ε.Π. (έντυπη μορφή) θα αποστέλλεται σε συνδρομητές ταχυδρομικά, με την επιβάρυνση των 70 €, ποσό το οποίο αφορά τα ταχυδρομικά έξοδα.
- Για την παροχή πρόσβασης μέσω διαδικτύου σε Φ.Ε.Κ. προηγουμένων ετών και συγκεκριμένα στα τεύχη: **α)** Α, Β, Δ, Α.Α.Π., Ε.Β.Ι. και Δ.Δ.Σ., η τιμή προσαυξάνεται, πέραν του ποσού της ετήσιας συνδρομής του 2007, κατά 40 € ανά έτος και ανά τεύχος και **β)** για το τεύχος Α.Ε.-Ε.Π.Ε. & Γ.Ε.ΜΗ., κατά 60 € ανά έτος παλαιότητας.

* Η καταβολή γίνεται σε όλες τις Δημόσιες Οικονομικές Υπηρεσίες (Δ.Ο.Υ.). Το πρωτότυπο διπλότυπο (έγγραφο αριθμ. πρωτ. 9067/28.2.2005 2η Υπηρεσία Επιτρόπου Ελεγκτικού Συνεδρίου) με φροντίδα των ενδιαφερομένων, πρέπει να αποστέλλεται ή να κατατίθεται στο Εθνικό Τυπογραφείο (Καποδιστρίου 34, Τ.Κ. 104 32 Αθήνα).

* Σημειώνεται ότι φωτοαντίγραφα διπλοτύπων, ταχυδρομικές Επιταγές για την εξόφληση της συνδρομής, δεν γίνονται δεκτά και θα επιστρέφονται.

* Οι οργανισμοί τοπικής αυτοδιοίκησης, τα νομικά πρόσωπα δημοσίου δικαίου, τα μέλη της Ένωσης Ιδιοκτητών Ημερησίου Τύπου Αθηνών και Επαρχίας, οι τηλεοπτικοί και ραδιοφωνικοί σταθμοί, η Ε.Σ.Η.Ε.Α., τα τριτοβάθμια συνδικαλιστικά Όργανα και οι τριτοβάθμιες επαγγελματικές ενώσεις δικαιούνται έκπτωσης πενήντα τοις εκατό (50%) επί της ετήσιας συνδρομής (τρέχον έτος + παλαιότητα).

* Το ποσό υπέρ Τ.Α.Π.Ε.Τ. [5% επί του ποσού συνδρομής (τρέχον έτος + παλαιότητα)], καταβάλλεται ολόκληρο (Κ.Α.Ε. 3512) και υπολογίζεται πριν την έκπτωση.

* Στην Ταχυδρομική συνδρομή του τεύχους Α.Σ.Ε.Π. δεν γίνεται έκπτωση.

Πληροφορίες για δημοσιεύματα που καταχωρούνται στα Φ.Ε.Κ. στο τηλ.: 210 5279000.
Φωτοαντίγραφα παλαιών Φ.Ε.Κ.: Μάρνη 8 τηλ.: 210 8220885, 210 8222924, 210 5279050.
Οι πολίτες έχουν τη δυνατότητα ελεύθερης ανάγνωσης των δημοσιευμάτων που καταχωρούνται σε όλα τα τεύχη της Εφημερίδας της Κυβερνήσεως πλην εκείνων που καταχωρούνται στο τεύχος Α.Ε.-Ε.Π.Ε και Γ.Ε.ΜΗ., από την ιστοσελίδα του Εθνικού Τυπογραφείου (www.et.gr).

Οι υπηρεσίες εξυπηρέτησης πολιτών λειτουργούν καθημερινά από 08:00 μέχρι 13:00



ΑΠΟ ΤΟ ΕΘΝΙΚΟ ΤΥΠΟΓΡΑΦΕΙΟ
ΚΑΠΟΔΙΣΤΡΙΟΥ 34 * ΑΘΗΝΑ 104 32 * ΤΗΛ. 210 52 79 000 * FAX 210 52 21 004
ΗΛΕΚΤΡΟΝΙΚΗ ΔΙΕΥΘΥΝΣΗ: http://www.et.gr – e-mail: webmaster.et@et.gr